




















MERKINTÖJEN SELITYS

-  rakennus, oleva
-  rakennus, uusi
-  kiveys
-  asfaltti
-  kivituhka
-  osa-alueiden rajat
-  hulevesien viivytys/vesialue
-  tekonurmi
-  nurmikko
-  niitty
-  istutettavat puut
-  olemassa-olevat puut
-  täyttyä/meluete
-  katsomo
-  tenniskenttä
-  tukimuuri
-  penkki

Luonnos 1.10.2019



**LOHJAN KAUPUNKI
LOJO STAD**

Tennarin-Taimiston liikuntapaisto yleissuunnitelma

Koordinaattijärjestelmä EUREF-ETRS-GK24
Koordinatijärjestelmä N2000
Korkeusjärjestelmä Pöytäselitys - datum
Aineiston luovuttaja - Materiaalit overlatore
Mittakaava - skaala 1:1000


FCG Suunnittelu ja teknikka Oy
Osmonite 34, PL 950, 00601 Helsinki
Puh. 010 4090, Fax. 010 409 5001
www.fcg.fi

Suunnittelunäkö, työnnumero ja piirustuksen numero Muutos
Suunn./Piir. I, TAMMI E, HAAPALUOMA
Tarkastaja E, EITSI
Myyntihenkilö E, EITSI


Päiväys XX.XX.2019
Hyy. XXXX


Tiedosto DWG
MAS P33601 901


A
S

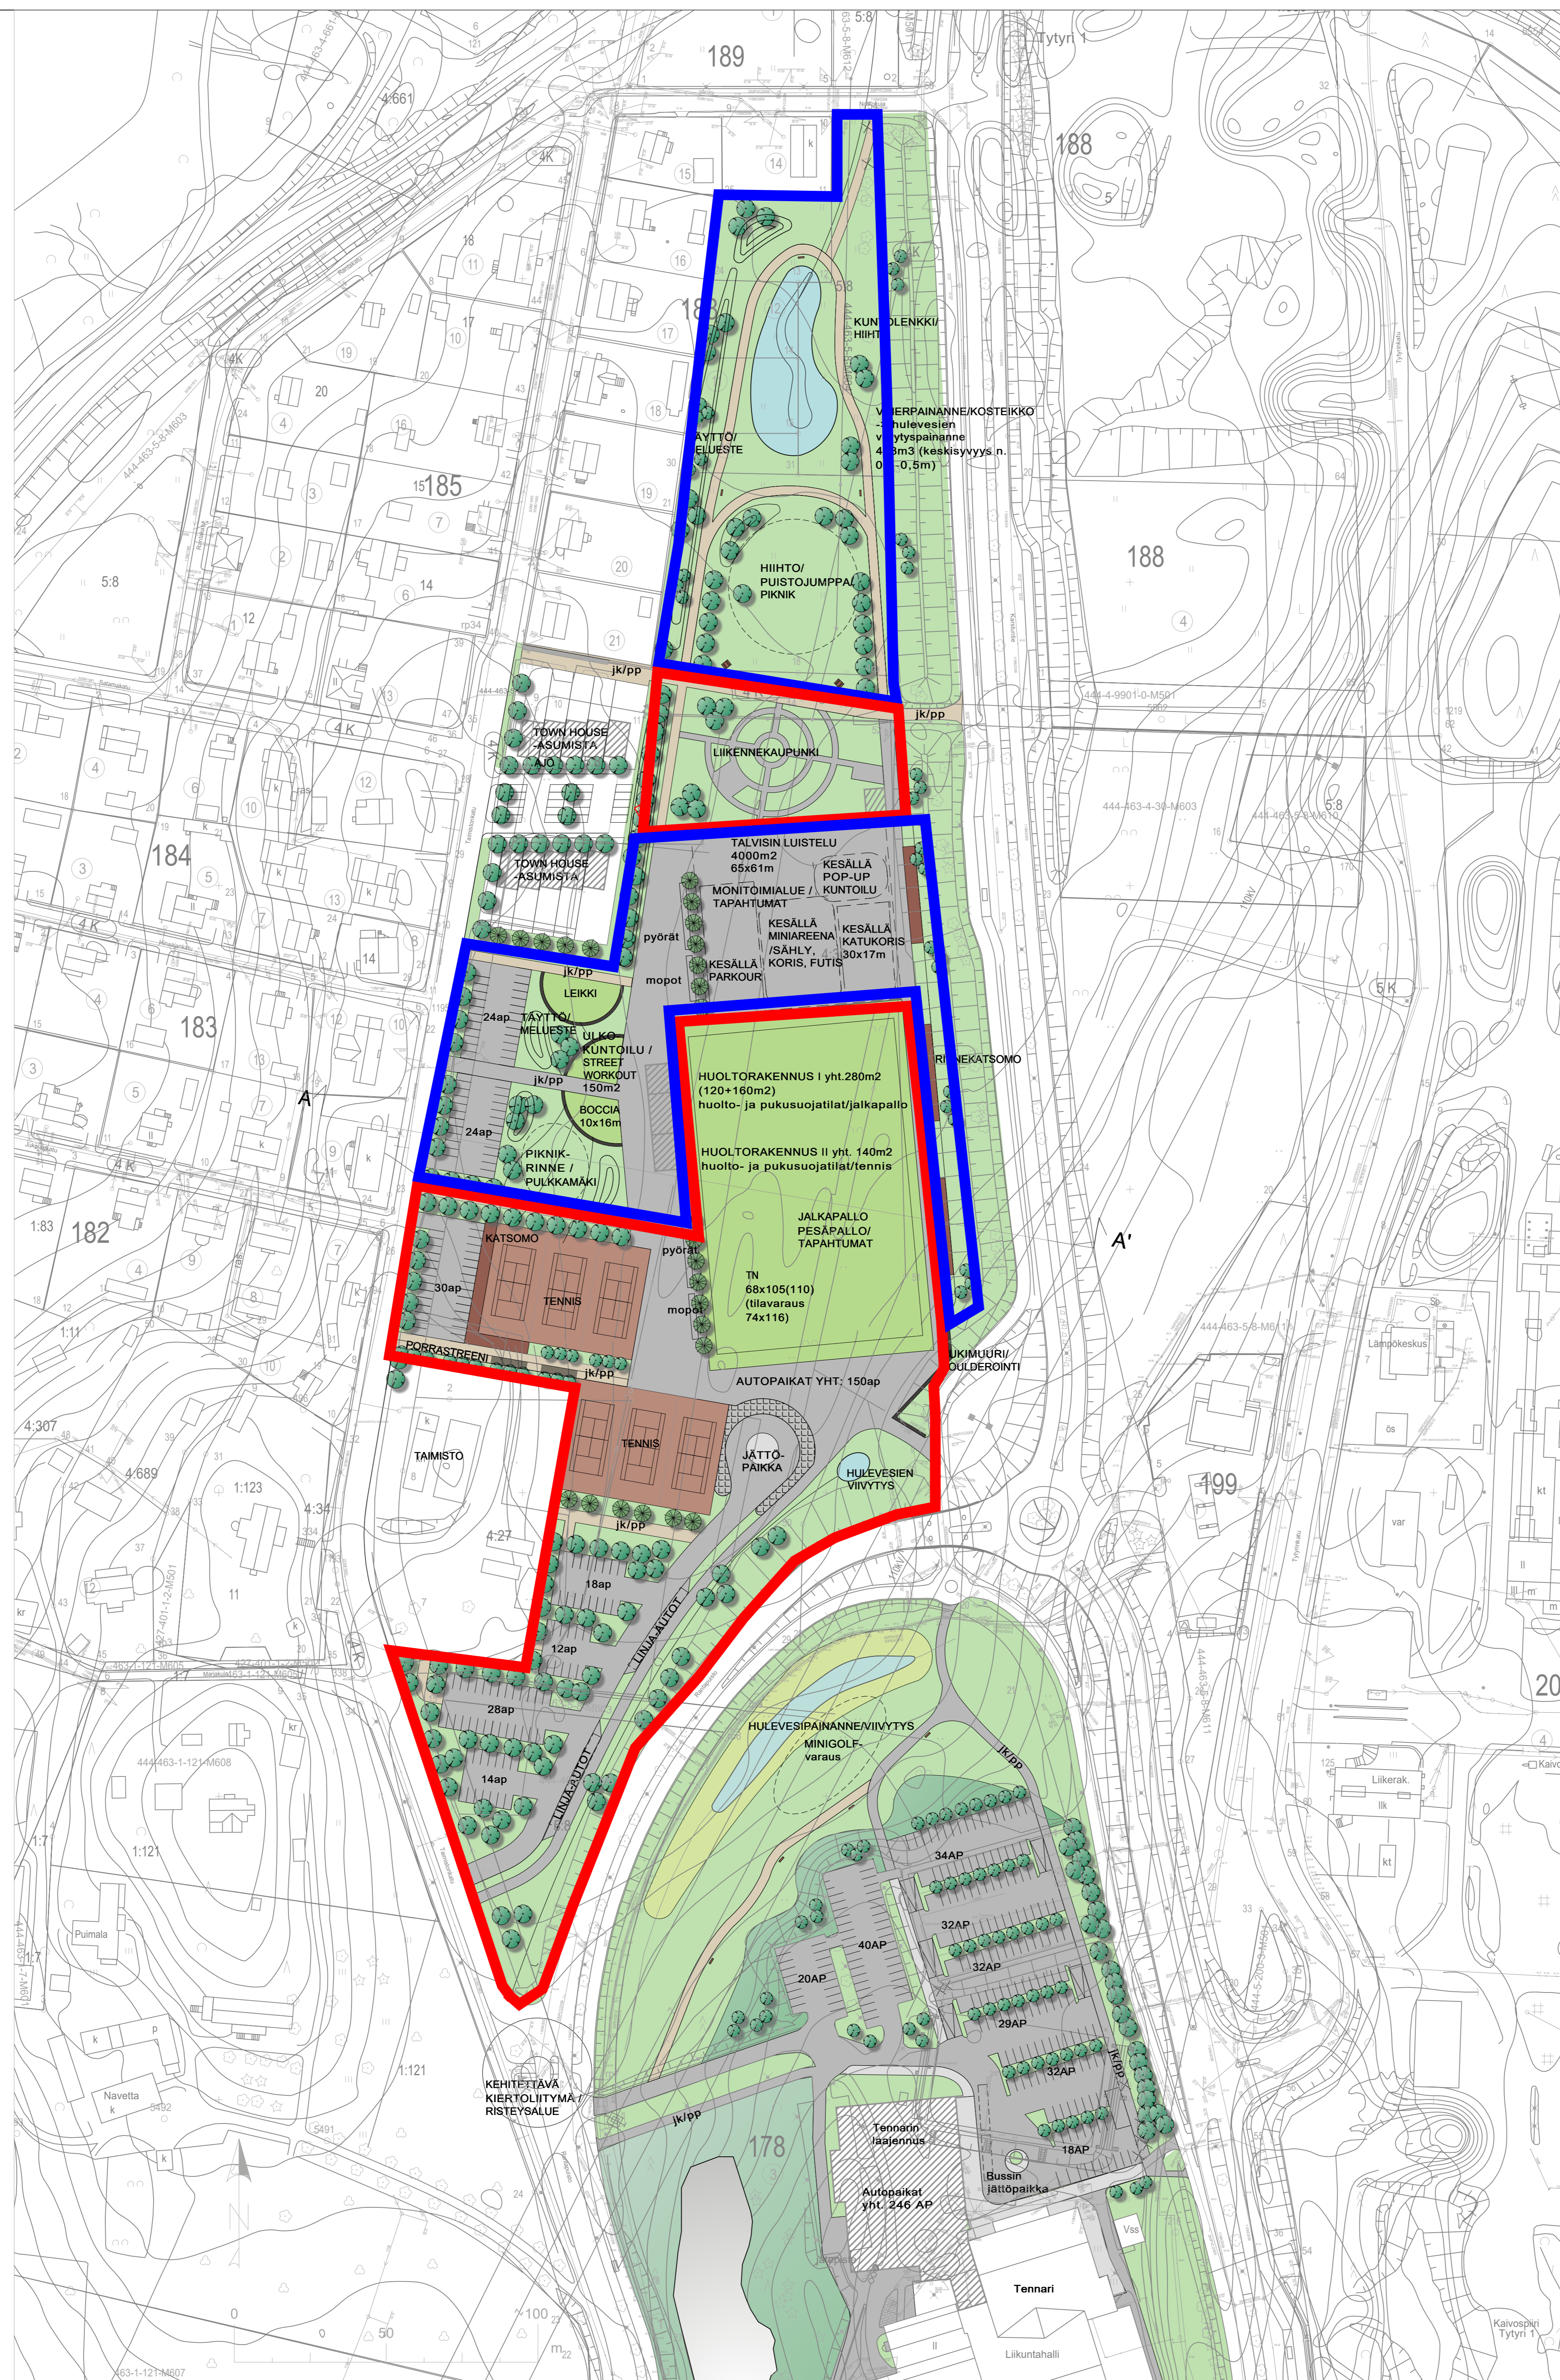

MERKINTÖJEN SELITYS

-  rakennus, oleva
-  rakennus, uusi
-  kiveys
-  asfaltti
-  kivituhka
-  osa-alueiden rajat
-  hulevesien viivytys/vesialue
-  tekonurmi
-  nurmikko
-  niitty
-  istutettavat puut
-  olemassa-olevat puut
-  täyttö/melueste
-  katsomo
-  tenniskenttä
-  tukimuuri
-  penkki


 2020-21

 2024-26

Luonnos 1.10.2019

	LOHJAN KAUPUNKI LOJO STAD	Koordinaattijärjestelmä EUREF-ETRS-GK24 Koordinatitietojen N2000 Kokeusjärjestelmä N2000 Pöytäselitys - Datum
	Tennarin-Taimiston liikuntapaisto yleissuunnitelma	Aineiston luovuttaja - Materiaalioverlärare Mitakaava - Skala 1:1000
FCG Suunnittelu ja teknikka Oy Osamonte 34, PL 950, 00601 Helsinki Puh. 010 4090, Fax. 010 409 5001 www.fcg.fi	Suunnittelun, työn numero ja piirustuksen numero MAS P33601 901	Muutos Tiedosto DWG Suunn./Pirt. I.TAMMI E.HAAPALUOMA Tarkastaja E.EITSI Myyjähenkilö E.EITSI
Päiväys XX.XX.2019 Hyy. XXXX	Liikuntahalli Tennari	A S

LEIKKAUS A-A'

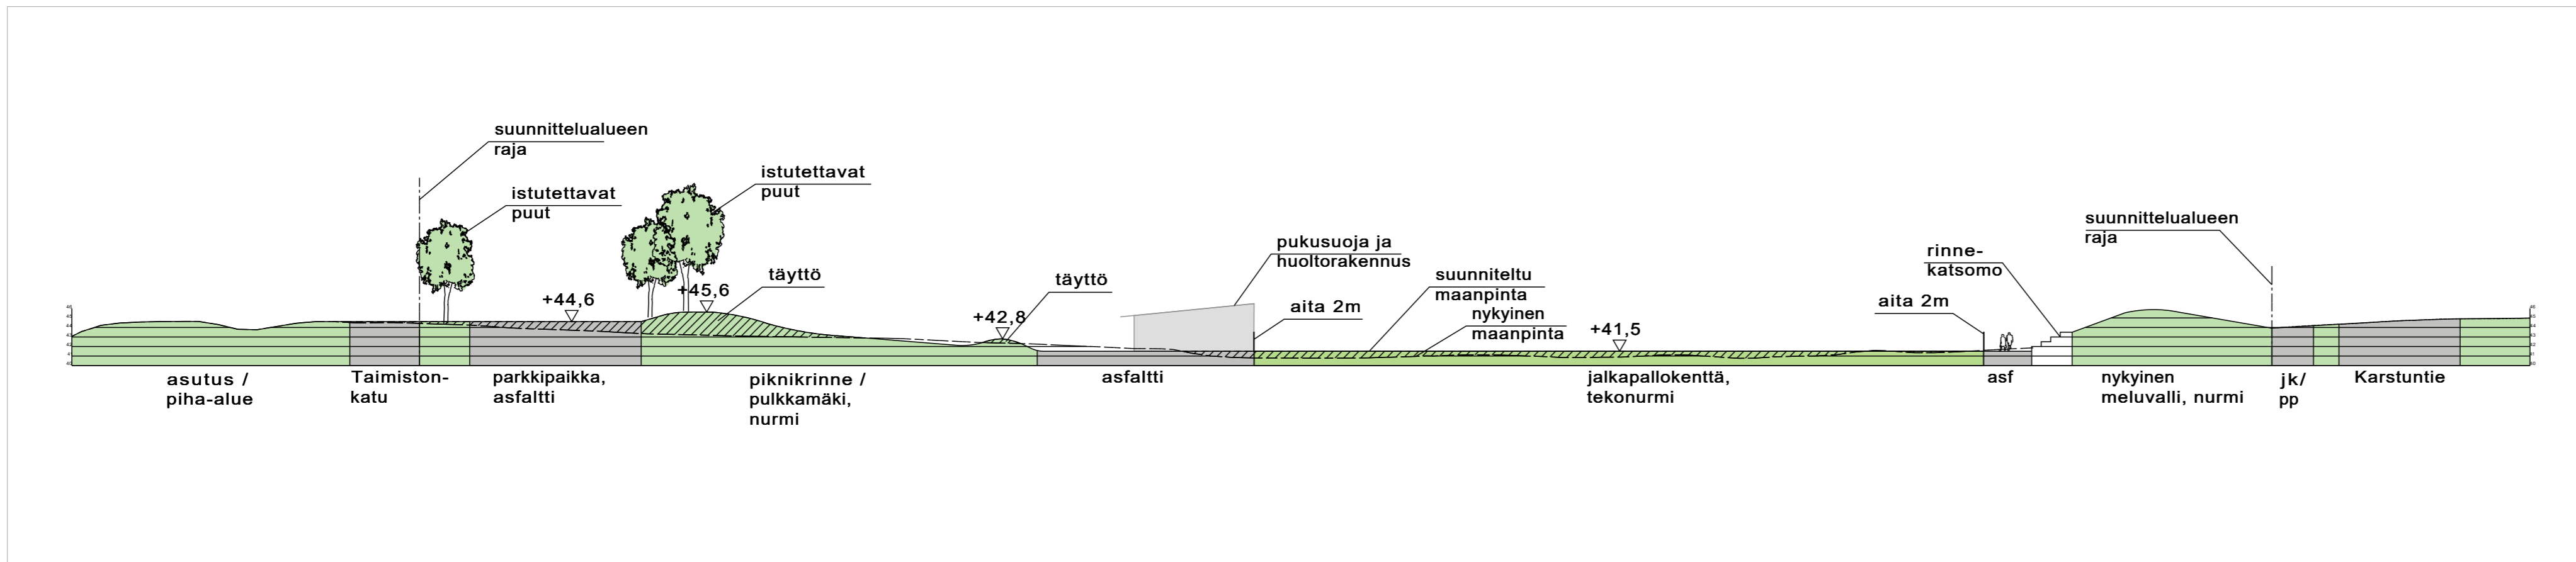

Luonnos 13.9.2019

 LOHJAN KAUPUNKI LOJO STAD	Koordinaattijärjestelmä EUREF-ETRS-GK24 Koordinatsystem Korkeusjärjestelmä N2000 Höjdsystem Päiväys - Datum
	Aineiston luovuttaja - Materialets överlåtare Mittakaava - Skala 1:500
Tennarin-Taimiston liikuntapuisto yleissuunnitelma	
 Suunnittelu ja tekniikka Oy Osmontie 34, PL 950, 00601 Helsinki Puh. 010 4090, Fax. 010 409 5001 www.fcg.fi	Suunnitteluala, työnnumero ja piirustuksen numero MAS P33601 902
Päiväys XX.XX.2019 Hyv. X.XXX	Tiedosto DWG Suunn./Piirt. E.HAAPALUOMA Tarkastaja E.EITSI Yhteyshenkilö E.EITSI

A
S